



LEGENDA		
GRUPPO	COLORE	DESCRIZIONE
ESISTENTE		CORSI D'ACQUA
		STRADE PUBBLICHE
ESPROPRI		AREE GIÀ SOGGETTE A DICHIARAZIONE DI PUBBLICA UTILITÀ PER L'ASSE AUTOSTRADALE
		SEDE GREENWAY
		SEDE GREENWAY SU AREE IN OCCUPAZIONE TEMPORANEA

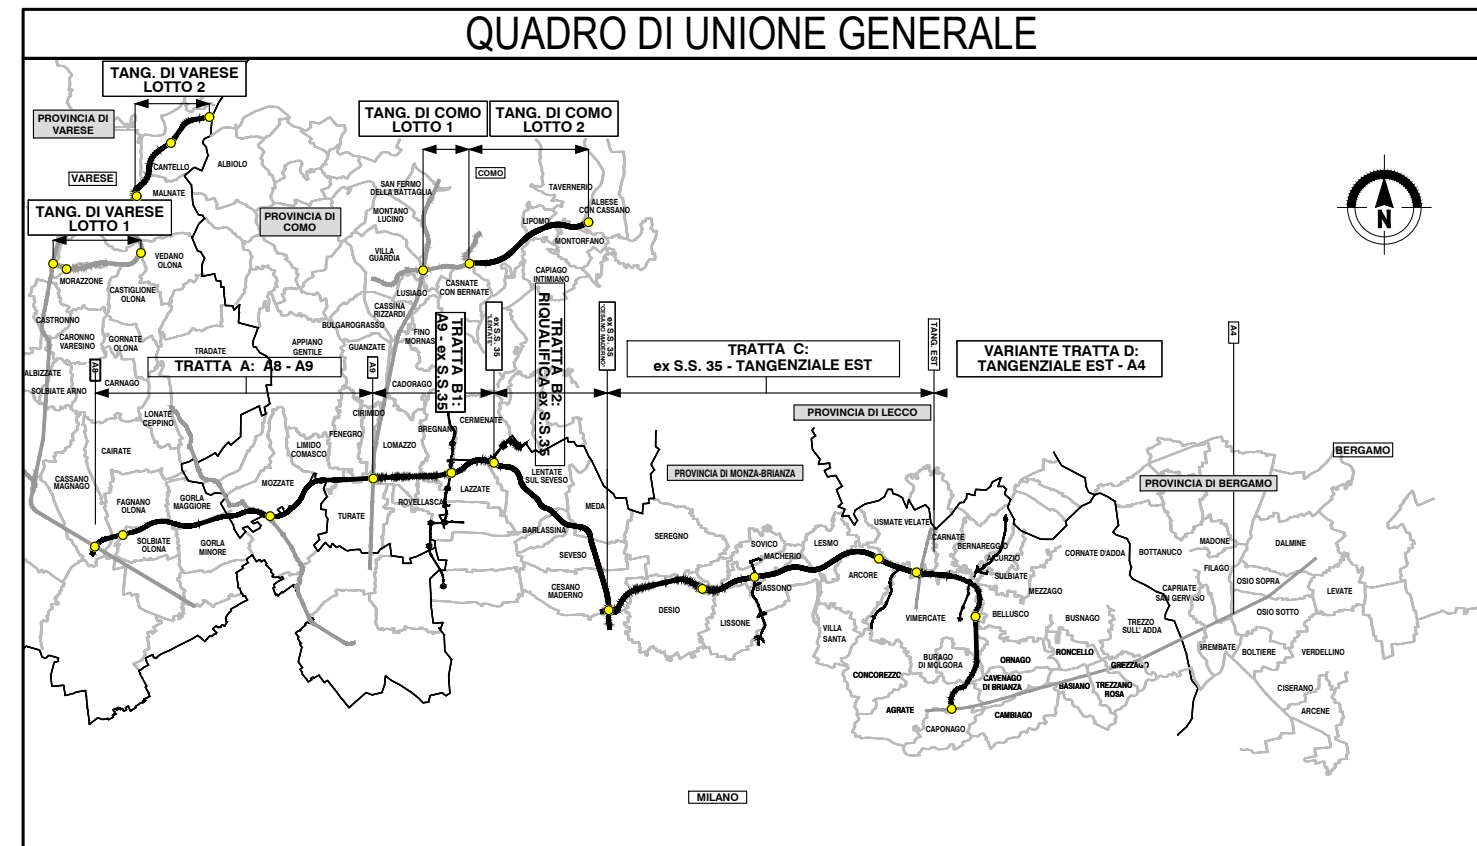

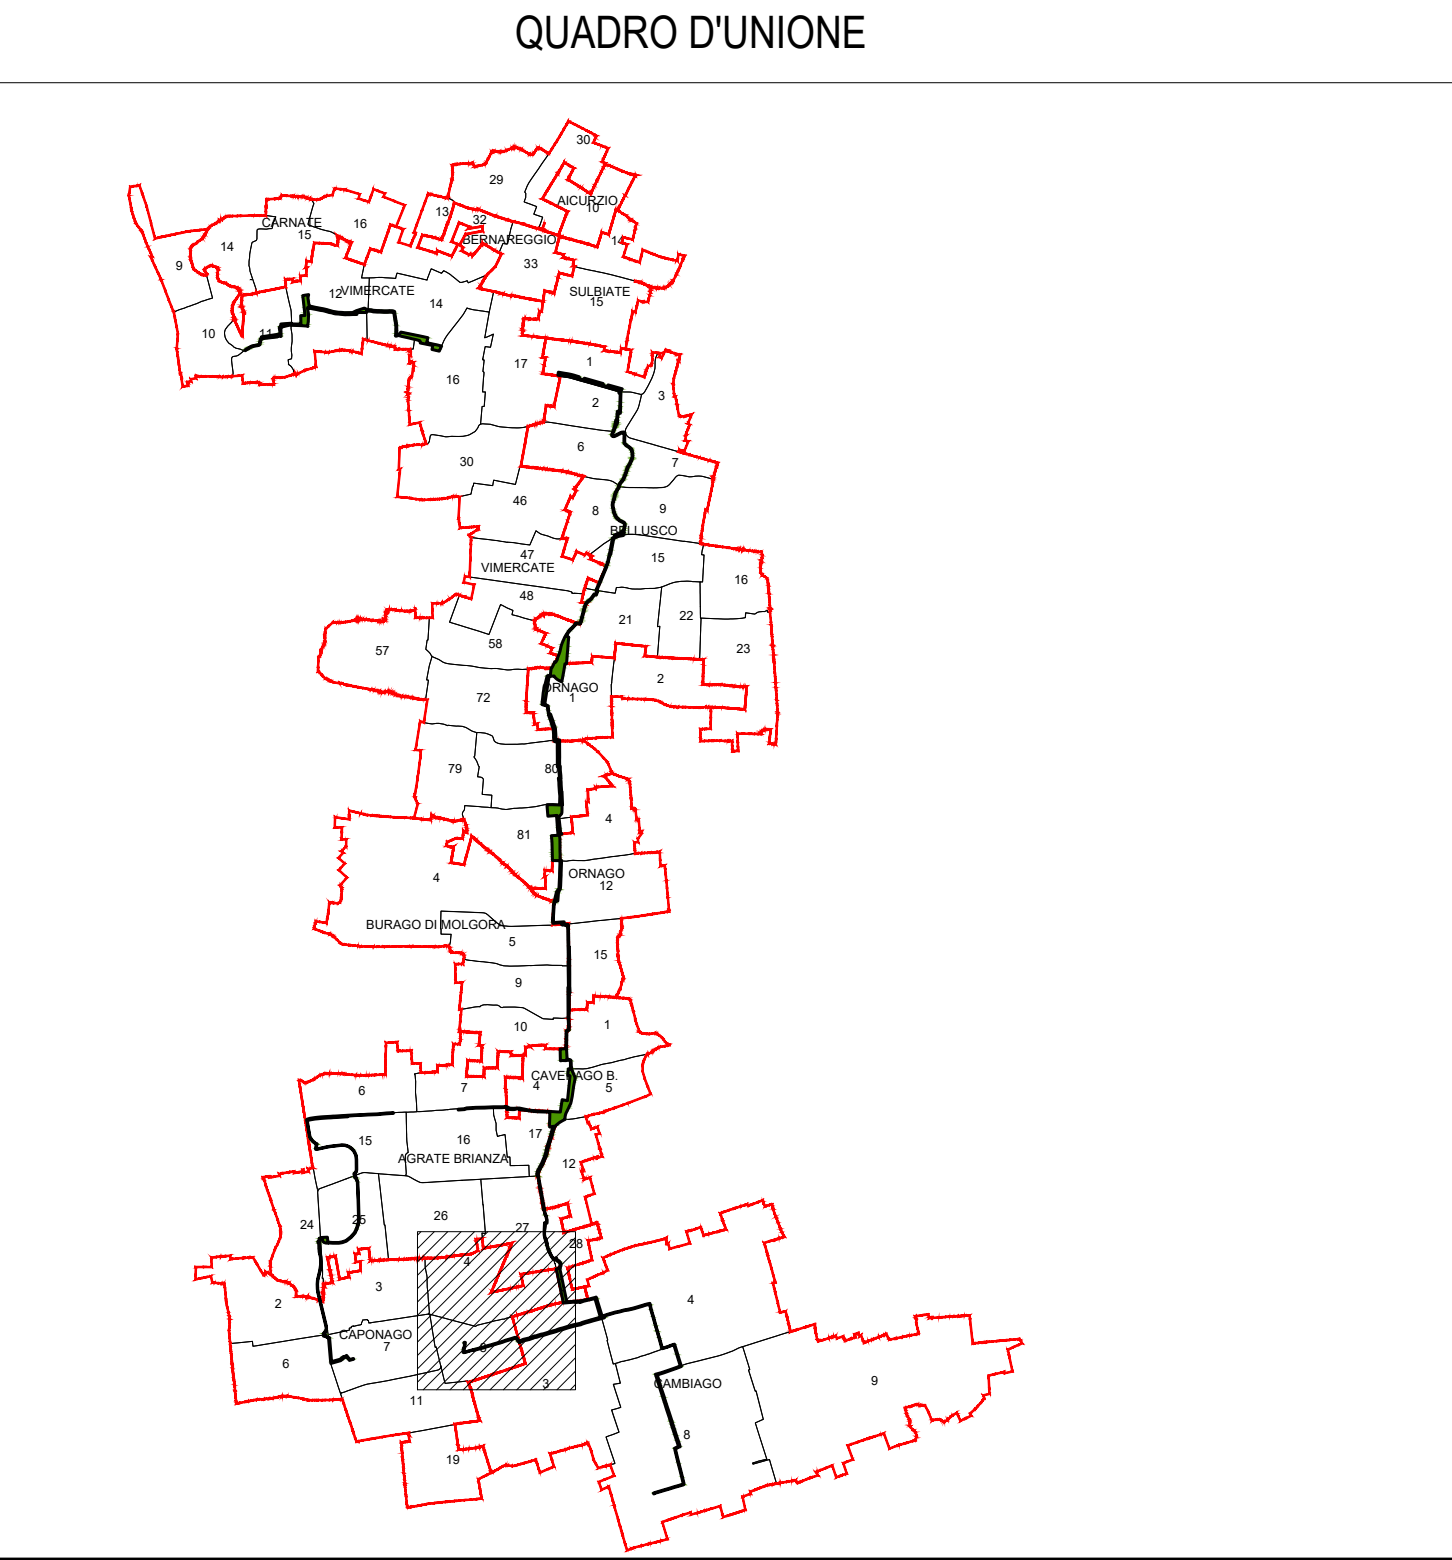

COLLEGAMENTO AUTOSTRADALE
DALMINE-COMO-VARESE-VALICO DEL GAGGIOLO E OPERE AD ESSO CONNESSE

CODICE C.U.P. F11B0600270007

PROGETTO DEFINITIVO
VARIANTE TRATTA D

ESPROPRIAZIONI
GREENWAY

Piani particellari d'esproprio - Provincia di Monza e Brianza - Comune di Caponago - Foglio 8

IDENTIFICAZIONE ELABORATO										PROGETTAZIONE									
FASE PROGETTUALE		TMS		TRATTA		CATEGORIA		OPERA		PARTE DI OPERA		TIPO ELABORATO		PROGRESSIVA		REVISIONE ESTERNA		 Autostrada Pedemontana Lombarda	
AMBITO		TMS		TRATTA		CATEGORIA		OPERA		PARTE DI OPERA		TIPO ELABORATO		PROGRESSIVA		REVISIONE ESTERNA			
D E S		D D		W O		2 0 0 0		0 0 0		P L		0 2 3		A					
DATA		30/06/2023		SCALA		1:2000													
CONCEDENTE										CONCESSIONARIO									
 CONCESSIONI AUTOSTRADALI LOMBARDE										 Direzione Ingegneria e BIM Center Arch. Fabio Massimo Saldini Direttore Tecnico: Ing. Paolo Giordano Responsabile Funzione Tecnica, Project Financing e ACT Ing. Andrea Mangoni									
Il presente documento non potrà essere copiato, riprodotto o altrimenti pubblicato in tutto o in parte senza il consenso scritto di Autostrada Pedemontana Lombarda S.p.A. Ogni utilizzo non autorizzato sarà perseguito a norma di legge. This document may not be copied, reproduced or published either in part or entirely without the written permission of Autostrada Pedemontana Lombarda S.p.A. Unauthorized use will be prosecuted by law.																			

