INTERCONNESSIONE AUTOSTRADE TEEM–A4

BA04
RI05
TW09
TW17
TA09
SO04
CV07
IR33
TW10
TA10
TR05
IR26
CV08
IR27
RA16
RA09
MU14
BA05
PA01
MU17
CV09
CV10
MU14
MU18
RA07
TA11
TW11
SO03
CV11
RA17
RA14
PA02
RA13
MU11
CV13
CV12
VI03
MU19
RA08
MU15
CV15
CV14
MU16
MU13
RA10
BA06
RA12
RA11
RA15
IR28
IR29
CV16
TR06

KEY–PLAN

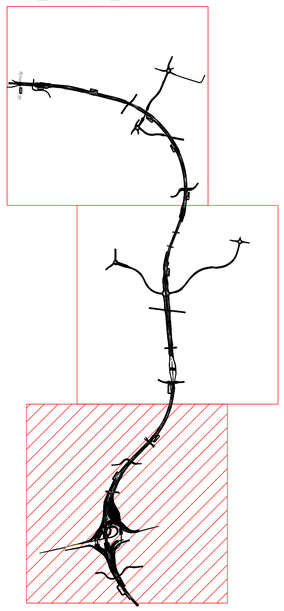

QUADRO DI UNIONE GENERALE

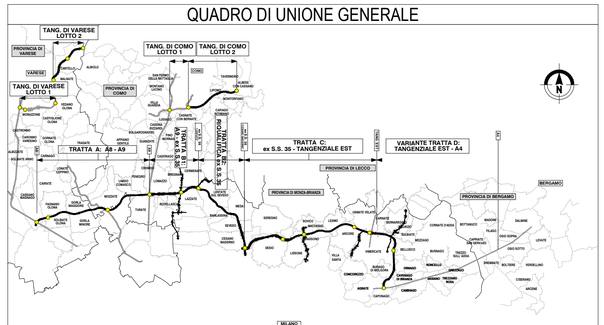

CONCESSIONI AUTOSTRADALI LOMBARDE

Autostrada Pedemontana Lombarda

COLLEGAMENTO AUTOSTRADALE

DALMINE-COMO-VARESE-VALICO DEL GAGGIOLO E OPERE AD ESSO CONNESSE

CODICE C.U.P.: F11B06000270007

PROGETTO DEFINITIVO
VARIANTE TRATTA D

PARTE GENERALE

INQUADRAMENTO GENERALE

Fotopiano di progetto - Tav. 3/3

IDENTIFICAZIONE ELABORATO

FASE PROGETTUALE	AMBITO	WBS TRATTA	WBS CATEGORIA	WBS OPERA	PARTE DI OPERA	TIPO ELABORATO	PROGRESSIVA	REVISIONE ESTERNA
D	GE	DD	000	GE00	000	PW	003	A

DATA 30 Giugno 2023

SCALA 1:5000

PROGETTAZIONE

Autostrada Pedemontana Lombarda

DATA	REVISIONE
30 Giugno 2023	EMISSIONE A

ELABORAZIONE PROGETTUALE

Direzione Ingegneria BIM Center — Arch. Fabio Massimo Saldini

RESPONSABILE INTEGRAZIONE PRESTAZIONI SPECIALISTICHE — Ing. Lucia Samorani

Dott. Geol. Samorani

Ing. Gentilotti

CONCEDENTE

CONCESSIONI AUTOSTRADALI LOMBARDE

CONCESSIONARIO

Direttore Ingegneria e BIM Center: Arch. Fabio Massimo Saldini
Direttore Tecnico: Ing. Paolo Simonetta
Responsabile Funzione Tecnica: Project Financing e ACT Ing. Andrea Mongiuzzi

VERIFICA E VALIDAZIONE

RTI: Cortesi Check S.r.l. (Mandataria), Rina Check S.r.l. (Mandataria), Bureau Veritas Italia S.p.a. (Mandataria)

Il presente documento non potrà essere copiato, riprodotto o altrimenti pubblicato in tutto o in parte senza il consenso scritto di Autostrada Pedemontana Lombarda S. p. A. Ogni utilizzo non autorizzato sarà perseguito a norma di legge.
This document may not be copied, reproduced or published either in part or entirely without the written permission of Autostrada Pedemontana Lombarda S. p. A. Unauthorized use will be persecuted by law.