


Foro da mm.200X200
a filo pavimento per
predisposizione
climatizzazione Sala
Consiliare

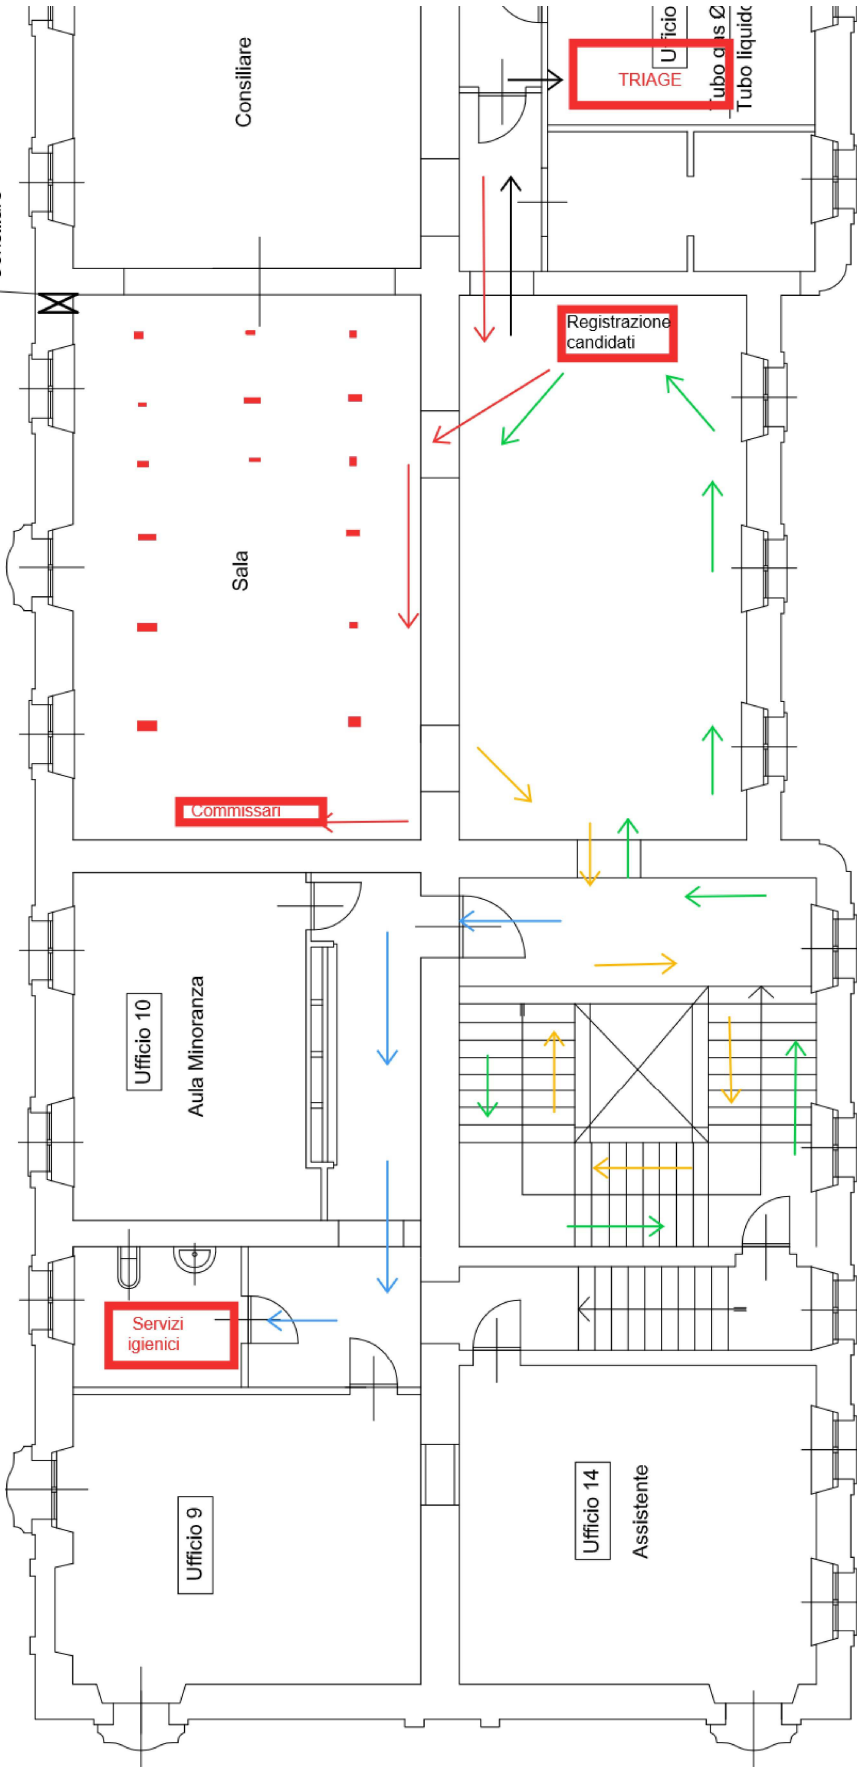

Piano Primo